


Begehbare Verglasung

Statik muss auf Ausführungsmasse geprüft werden.

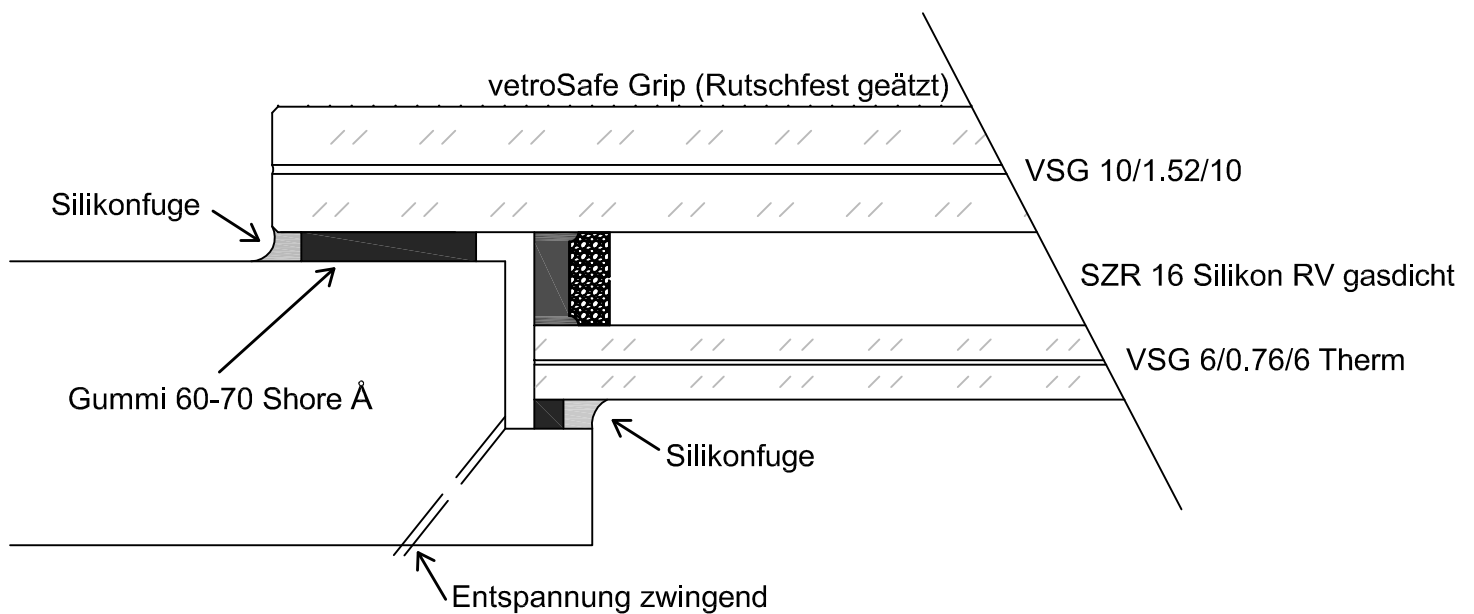


- Flachglas (Schweiz) AG, Zentrumstrasse 2, 4806 Wikon
- Flachglas Wikon AG, Industriestrasse 10, 4806 Wikon
- Flachglas Thun AG, Moosweg 21, 3645 Gwatt / Thun

Kunde:	Auftrag:	Kommission:
Pos:	Datum:	Visum:

Begehbare Verglasung Flächenbündig

Statik muss auf Ausführungsmasse geprüft werden.

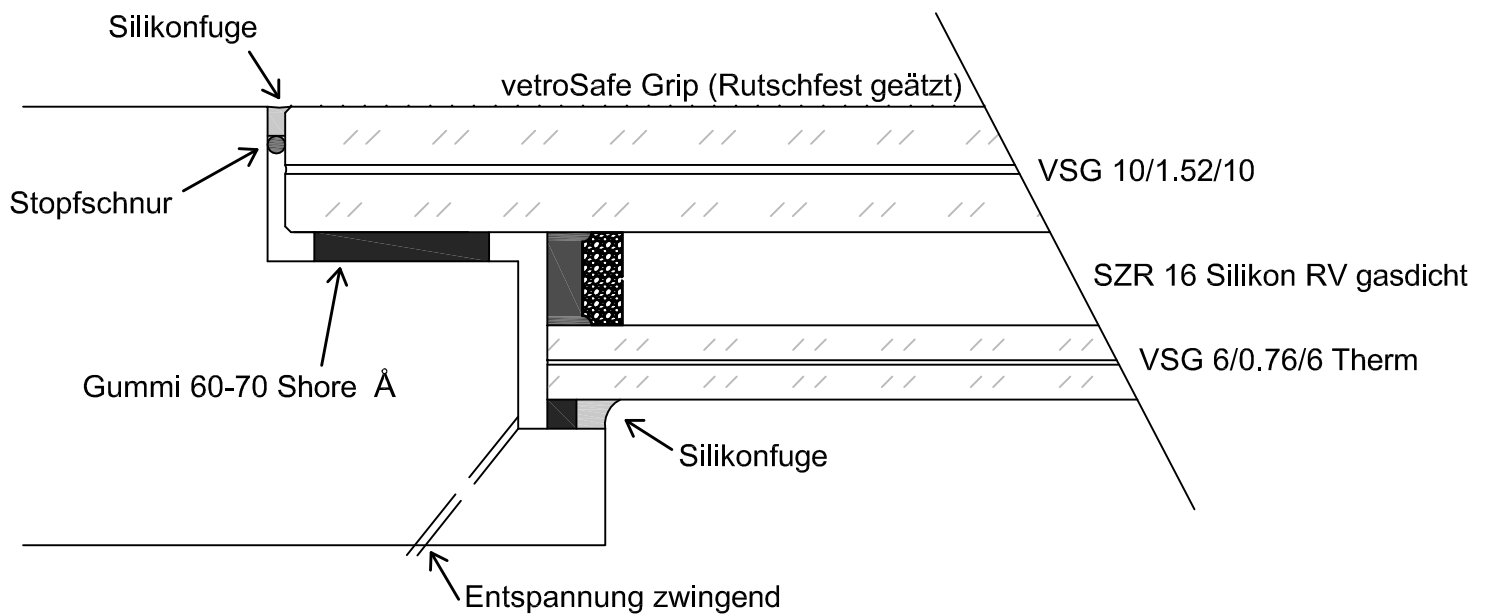

- Flachglas (Schweiz) AG, Zentrumstrasse 2, 4806 Wikon
- Flachglas Wikon AG, Industriestrasse 10, 4806 Wikon
- Flachglas Thun AG, Moosweg 21, 3645 Gwatt / Thun

Kunde:	Auftrag:	Kommission:
Pos:	Datum:	Visum: